

# Zestaw - SWP 5



**STREET  
WORKOUT  
PARK**

## Części składowe zestawu:

- Drażek DR100/10/185 - 1 szt., DR/100/10/205 - 1 szt.
- DR/100/10/225 - 1 szt., DR/125/10/185 - 1 szt.
- DR/125/10/205 - 1 szt., DR/125/10/225 - 1 szt.
- DR/200/10/225 - 1 szt., DR/150/10/155 - 1 szt.
- DR/150/10/185 - 1 szt., DR/150/10/205 - 1 szt.
- DR/150/10/225 - 1 szt.
- Drabinka pionowa DPI/100/10/225 - 2 szt.
- Drabinka pionowa DPI/125/10/225 - 1 szt.
- Poręcze równoległe proste wolnostojące PRPW/200/65/20 - 2 szt. 1kpl., PRPW/200/65/100 - 2 szt. 1kpl.
- Poręcze równoległe skośne wolnostojące PRSW/200/65/100 - 2 szt. 1kpl.
- Drabinka pozioma DPP/200/100/225 - 1 szt.
- Drabinka pozioma skośna DPS/20/200/125/225- 1 szt.
- Ławeczka skośna LS/160/48/75 - 1 szt.
- Koła gimnastyczne KG/200/30/140 - 1 szt.
- Rura wspinaczkowa RW/200/10/265 - 1 szt.
- Belka wspinaczkowa BW/200/45/225 - 1 szt.



## Wymiary zestawu:

Wysokość max.: 275 cm

Długość: 1260 cm



Szerokość: 715 cm

Wysokość swobodnego upadku: 265 cm

## Przeznaczenie:

dla osób pow. 140 cm wzrostu,  
dopuszczalne obciążenie 120 kg

SWP-05

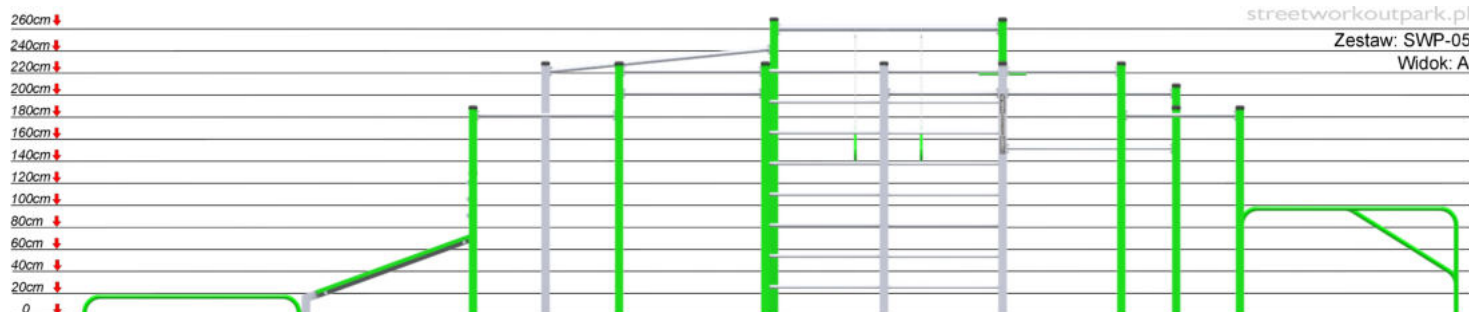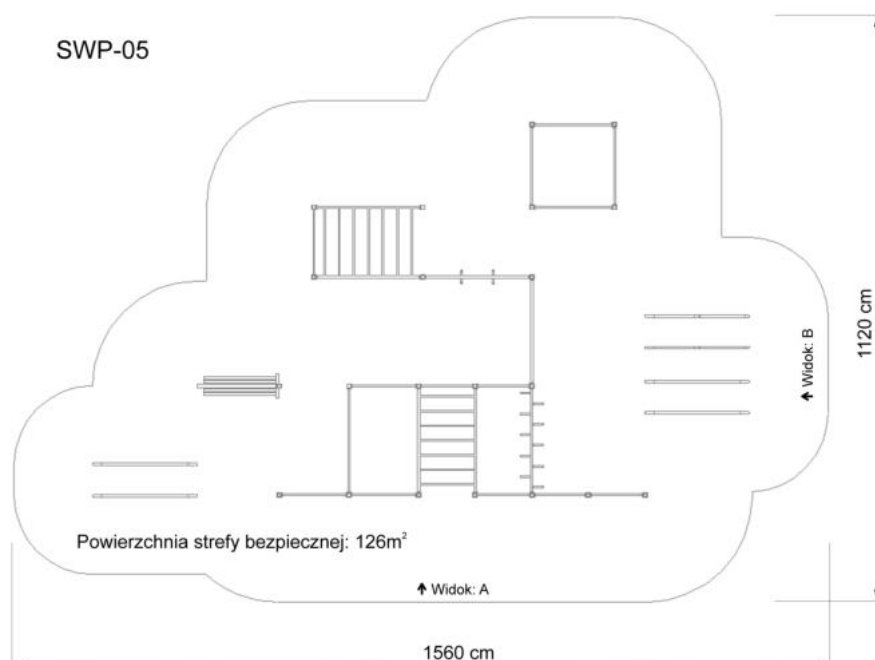

## Wymagana nawierzchnia amortyzująca:

- Kora- ziarno 20 do 80mm, grubość min. 300mm
- Wióry- ziarno 5 do 30mm, grubość min. 300mm
- Piasek- ziarno 0,2 do 2mm, grubość min. 300mm
- Żwir- ziarno 2 do 8mm, grubość min. 300mm
- Nawierzchnie syntetyczne.

## Konstrukcja:

Profile stalowe 80x80x3,0mm (opcjonalnie profil 90x90x3 lub 100x100x3), 80x40x3mm, 60x40x2mm oraz rur stalowych o przekroju  $\varnothing 33,7$  mm i grubości ścianki 2,9mm,  $\varnothing 48,3$  i grubości ścianki 3,2 oraz 2,9mm.  $\varnothing 60$  i grubości ścianki 2,9

Elementy zabezpieczone antykorozyjnie: proszkowo podkładem cynkowym oraz farbą proszkową poliesterową.